

COMUNA VORNICENI
JUDETUL BOTOSANI

Nr. 2835 / 22.09.2025

ANUNT DE PARTICIPARE

Autoritatea contractanta invita ofertantii ai caror obiect de activitate corespunde cerintelor din caietul de sarcini, sa depuna oferta in scopul atribuirii contractului de lucrari „**INTRETINERE PERIODICA DRUMURI DE EXPLOATARE IN COMUNA VORNICENI, JUDEȚUL BOTOȘANI**” pana la data de 25.09.2025, ora.15.00

Tip anunt: Cumparari directe

Tip contract: Lucrari

Denumirea achizitie: Executie lucrari pentru „**INTRETINERE PERIODICA DRUMURI DE EXPLOATARE IN COMUNA VORNICENI, JUDEȚUL BOTOȘANI**”

CPV: 45233120-6 Lucrari de constructii de drumuri (Rev.2)

Descrierea contractului: : Prezenta procedura are ca scop atribuirea unui contract de lucrari. Contractul implica executie lucrări pentru: „**INTRETINERE PERIODICA DRUMURI DE EXPLOATARE IN COMUNA VORNICENI, JUDEȚUL BOTOȘANI**”. Perioada de executie a lucrarilor este de maxim 9 luni calendaristice de la data emiterii ordinului de incepere al lucrarilor.

Valoarea estimata fara TVA: 732.235,00 RON

Conditii contract: : Executie lucrari pentru „**INTRETINERE PERIODICA DRUMURI DE EXPLOATARE IN COMUNA VORNICENI, JUDEȚUL BOTOȘANI**” conform caietului de sarcini si documentatiei tehnice intocmite de proiectant

Conditii participare: In documentul, **Instructiuni pentru ofertanti atasat**, sunt detaliate conditiile de participare pe care trebuie sa le indeplineasca operatorii economici interesati

Valoarea totala nu trebuie sa depaseasca valoarea totala estimata a achizitie, respectiv **732.235,00 lei** fara TVA. Achizitia directa se va finaliza in SEAP. In urma finalizarii achizitiei directe se va incheia un contract de lucrari.

Criterii adjudecare: Pretul cel mai scazut cu conditia respectarii tuturor cerintelor din Caietul de sarcini

Termen limita primire oferte: 25.09.2025, ora 15.00

Informatii suplimentare: Documentatia (caietul de sarcini, modelele de formulare și documentatia tehnica)pentru executie lucrari „**INTRETINERE PERIODICA DRUMURI DE EXPLOATARE IN COMUNA VORNICENI, JUDEȚUL BOTOȘANI**”, cod CPV 45233120-6 Lucrari de constructii de drumuri (Rev.2), se regaseste atasata la prezentul anunt.

NOTA : Potentialii ofertanti au obligatia sa verifice pana la data limita de depunere a ofertelor site-ul comunei Vorniceni - sectiunea Anunturi – achizitie publica- deoarece acolo vor regasi raspunsurile la eventualele solicitari de clarificari.

ROMÂNIA
JUDEȚUL BOTOȘANI
COMUNA VORNICENI

Adresa: Strada Principala, nr. 1621, Cod postal 717470
E-mail: primaria_vorniceni@yahoo.com, Telefon: +40 231563533, Fax: +40 231563533
Adresa Internet <https://primaria-vorniceni.ro>, Cod fiscal: 3643914

Nr. 2836 din 22.09.2025

APROBAT
PRIMAR
UNGUREAN LUCIAN-IOAN



INSTRUCTIUNI PENTRU OFERTANȚI

pentru achiziția „INTRETINERE PERIODICA DRUMURI DE EXPLOATARE IN COMUNA VORNICENI, JUDEȚUL BOTOȘANI”

finanțat din **Bugetul local al comunei Vorniceni**

CPV: 45233120-6: Lucrari de constructii de drumuri (Rev.2)

1. AUTORITATEA CONTRACTANTA

1.1. Denumire si adrese

COMUNA VORNICENI, Cod de identificare fiscala: 3643914	
Localitatea VORNICENI, Județul Botoșani, Cod postal: 717470	
Cod NUTS:RO212, Tara Romania	
E-mail: primaria_vorniceni@yahoo.com	
Telefon:+40 231563533, Fax:+40 231563533	
Persoana de contact: Ungureanu Lucian Ioan - primar	
Adresa web a sediului principal al autorității contractante(URL): https://www.primaria-vorniceni.ro	
Adresa web a profilului cumpărătorului: www.e-licitatie.ro	

1.2. Comunicare

Documentația de atribuire este publicata pe cite-ul propriu al autoritatii contractante, astfel incat orice operator economic interesat sa poata avea acces gratuit.

Oferta și formularele sunt cerințe obligatorii pentru ofertanți și se vor transmite:

-pe adresa de email: primaria_vorniceni@yahoo.com,

-sau la sediul primăriei în plic închis, cu mențiunea: OFERTA pentru achiziția „**INTRETINERE PERIODICA DRUMURI DE EXPLOATARE IN COMUNA VORNICENI, JUDEȚUL BOTOȘANI**”

Ofertantul se va asigura de transmiterea sau depunerea ofertei complete înainte de data și ora limită: 25.09.2025, ora 15:00. Ofertele transmise/primate după data și ora limită, vor fi respinse.

Autoritatea contractantă își rezervă dreptul de a cere ofertantului să clarifice orice parte a ofertei sale în cazul în care consideră acest lucru necesar pentru evaluarea ofertei.

Data și ora deschiderii ofertelor și întocmirea Procesului verbal: 26.09.2025 ora 9.00 la sediul Autorității contractante.

Orice clarificări sau informații suplimentare pot fi obținute de la adresa primaria_vorniceni@yahoo.com.

Numar zile pana la care se pot solicita clarificari inainte de data limita de depunere a ofertelor: 2 zile
Autoritatea contractanta va raspunde clar la toate solicitarile de clarificari cu 2 zile inainte de data limita de depunere.

Răspusurile la solicitarile de clarificări vor fi transmise pe mail operatorului economic care a transmis solicitarea și de asemenea orice clarificare și răspunsul aferent se vor publica pe site-ul autorității contractante. <https://www.primaria-vorniceni.ro> secțiunea ACHIZITII.

2. OBIECTUL CONTRACTULUI

2.1. Denumirea achiziției: „INTRETINERE PERIODICA DRUMURI DE EXPLOATARE IN COMUNA VORNICENI, JUDEȚUL BOTOȘANI”, finanțată din bugetul local al comunei Vorniceni

2.2. Cod CPV aferent obiectului contractului:45233120-6 Lucrari de constructii de drumuri (Rev.2)

2.3. Descrierea succinta a contractului sau a achizițiilor

Autoritatea contractanta dorește achiziționarea contractului de achiziție publică având ca obiect lucrări de întreținere a drumurilor de exploatare din comuna și au fost structurate astfel:

- scarificarea și reprofilarea platformei drumului cu autogrederul
- așternerea materialului pietros – piatra spartă 0-63mm – 600 mc/km
- compactarea materialului pietros cu compactorul.

Contractul presupune executia lucrărilor de întreținere a drumurilor din comuna Vorniceni, după cum urmează:

- DE 136 – 1560 m
- DE 148 + DE 139 – 1770 m
- DE 393 – 1480 m
- DE 320 – 800 m
- DE 438 – 980 m
- Total drumuri – 6590 m – 6.59 km

Valoarea estimată - conform devizul general întocmit de proiectant este de **732.235,00** lei fără TVA

2.4. Criterii de atribuire Pretul cel mai scăzut

Oferta câștigătoare este stabilită pe baza criteriului de atribuire precizat, iar clasamentul ofertelor se stabilește prin ordonarea descrescătoare a prețurilor totale oferite, oferta câștigătoare fiind cea de pe primul loc, respectiv cea cu cel mai mic preț.

În cazul în care două sau mai multe oferte sunt clasate pe primul loc, cu prețuri egale, departajarea se va face prin solicitarea de noi propuneri financiare, și oferta câștigătoare va fi desemnată cea cu propunerea financiară cea mai mică.

Criteriul de atribuire se va aplica numai ofertelor admisibile.

2.5. Durata contractului

Durata în luni: 9; Contractul se reînnoiește: Nu

2.6. Depozite valorice și garanții solicitate

Garanție de participare:- NU SE SOLICITA

Garanție de bună execuție: DA

Garanția de bună execuție se va constitui în termen de maxim 5 zile lucrătoare de la data semnării contractului, în cuantum de 10% din prețul contractului fără TVA, termen care poate fi prelungit la cerere.

- Constituirea garanției de bună execuție se poate face în oricare dintre formele prevăzute:

a). printr-un instrument de garantare emis în condițiile legii de o societate bancară sau de o societate de asigurări, care devine anexă la contract. În acest caz ordinul de începere a contractului se va emite doar după primirea de către achizitor a instrumentului de garantare sau

b). prin rețineri succesive din sumele datorate pentru facturile parțiale. În acest caz, ordinul de începere a contractului se va emite doar după ce contractantul va face dovada faptului că a deschis un cont de disponibil distinct la dispoziția achizitorului la unitatea Trezoreriei Statului din cadrul organului fiscal competent în administrarea acestuia. Suma inițială care se depune de către contractant în contul de disponibil astfel deschis nu trebuie să fie mai mică de 0,5% din prețul contractului.

Autoritatea Contractantă va elibera/restitui garanția de bună execuție în termen de 14 zile de la data predării și însușirii/aprobării acestuia sau de la data finalizării tuturor obligațiilor contractului, dacă nu a ridicat până la acea dată pretenții asupra ei.

Modalitatea de reținere a garanției de participare, termenul de constituire a garanției de bună execuție, respectiv modalitatea de constituire prin rețineri succesive, de emitere de pretenții asupra garanției de bună execuție, este în conformitate cu prevederile art.154, 154¹, 154² din Legea 98/2016, respectiv art.37-41 din HG 395 2016.

2.7.Perioada minima pe parcursul careia ofertantul trebuie sa își mentina oferta **30 de zile (de la termenul limita de primire a ofertelor).**

3. INFORMATII JURIDICE, ECONOMICE, FINANCIARE SI TEHNICE

Prezentarea ofertei Oferta va fi transmisa numai pana la data si ora limita de depunere. Oferta va cuprinde:

- Documente de calificare
- Propunerea tehnica
- Propunerea financiara
- Formularul de contract -insusit.

3.1. Documente de calificare Cerintele de mai jos sunt obligatorii pentru participantii la procedura.

Cerinta 1. Evitarea conflictului de interese

Ofertantii nu trebuie sa se incadreze in situatii de conflict de interese față de persoanele cu functie de decizie de la autoritatea contractanta.

In acest sens se va completa **Formularul nr.2** din sectiunea Formulare.

Persoanele ce detin functii de decizie in cadrul autoritatii in ceea ce priveste organizarea, derularea si finalizarea atribuirii in sensul articolului mentionat sunt urmatoarele:

1. Lucian Ioan Ungureanu Primar
2. Dumitru Cătălin Jijie Consilier local
3. Cătălin Istrate Funcție publică de execuție-Expert
4. Laura Pintilei Consilier local
5. Ionel Ciobanu Consilier local
6. Dumitru Corneliu Jijie Consilier local
7. Moldovița Ramona Iftodi Consilier local
8. Florin Jijie Consilier local
9. Ștefănel Patache Consilier local
10. Mihai Volari Consilier Local
11. Dumitrel Stavrat Consilier Local
12. Ionuț Zvancă Viceprimar
13. Ionuț Galan Consilier local
14. Aurica Agache Consilier local
15. Gabriel Pinzariu Secretar General
16. Gheorghe Irimia Consilier local
17. Alexandra Ciobanu Consilier(funcționar public)

Cerinta 2.Capacitatea de exercitare a activitatii profesionale

Operatorii economici ce depun oferta trebuie sa dovedeasca o forma de inregistrare in conditiile legii din tara de rezidenta, ca este legal constituit si ca nu se afla in niciuna dintre situatiile de anulare a constituirii precum si faptul ca are capacitatea profesionala de a realiza activitatile care fac obiectul contractului.

Se solicita depunerea **Certificatului Constatator emis de Oficiul National al Registrului Comertului** de pe langa instanta competenta, din care sa rezulte ca ofertantul are obiectul de activitate autorizat pentru servicii si lucrari care fac obiectul contractului. Informatiile cuprinse in certificatul constatator trebuie sa fie conforme cu realitatea la data depunerii documentului.

3.2.Modul de prezentare al propunerii tehnice

Oferta tehnica trebuie prezentata in urmatoarea structura:

Cerinta 1.Graficul general de realizare a investitiei publice (fizic)- Formular propriu

Ofertantul va întocmi un Grafic de execuție a lucrărilor. Forma și detaliul programului vor fi suficiente pentru a demonstra planificarea modului de execuție și finalizare a lucrărilor în cadrul termenului solicitat de către Autoritatea Contractantă.

Cerinta 2.Asigurarea cu personal

Pentru implementarea în condiții optime a contractului de lucrări, Antreprenorul are obligația să asigure **personal în număr suficient în conformitate cu prevederile Documentatiei tehnice de Execuție al lucrărilor, ținând cont de specificul contractului**, în scopul asigurării calității lucrărilor care se vor executa și în vederea verificării nivelului de calitate corespunzător cerințelor fundamentale aplicabile lucrărilor cuprinse în obiectul contractului, în conformitate cu prevederile Legii 10/1995 și a altor legi incidente.

Ofertanții vor prezenta un tabel cu pozițiile personalului ce urmează a fi utilizat pentru îndeplinirea contractului- Formularul nr.3

Cerinta 3.Asigurarea cu utilajele/dotarile tehnice necesare executiei lucrarilor

Antreprenorul va trebui sa asigure toate dotarile, facilitatile, utilajele, echipamentele necesare si suficiente pentru finalizarea la timp si in conditiile de calitate a contractului, pentru a se asigura că lucrările executate sunt de calitate si în conformitate cu prescripțiile tehnice in vigoare- Se va completa **Formularul nr.3**

Cerinta 4. Declaratia pe propria raspundere privind faptul ca ofertantul a tinut cont de obligatiile din domeniile mediului, social si al relatiilor de munca **Formularul nr.4**

Nota 1.In cazul in care pe parcursul indeplinirii contractului, se constata faptul ca anumite elemente ale propunerii tehnice sunt inferioare sau nu corespund cerintelor prevazute in documentatia de atribuire prevaleaza prevederile Documentatiei de atribuire.

Nota 2.In situatia in care, in Specificatiile tehnice cuprinse in Caietul de sarcini si anexele la Caietul de sarcini, puse la dispozitie, care indica o anumita sursa, marca de fabrica sau de comert, pentru un anumit produs sau/si producator nu sunt impuse in mod prohibit, Autoritatea contractanta va accepta si alte specificatii tehnice ECHIVALENTE, dar cu respectarea parametrilor tehnici din documentatie.

3.3.Modul de prezentare al propunerii financiare

Elementele propunerii financiare, informatiile prezentate de către fiecare ofertant trebuie sa fie complete. Ofertantul va elabora propunerea financiara astfel incat aceasta sa furnizeze toate informatiile cu privire la pret, precum si la alte conditii financiare si comerciale legate de obiectul contractului de achizitie.

Valoarea totala care va fi luata in calcul pentru factorul de evaluare "prețul ofertei" este valoarea totala.

Ofertantul va elabora propunerea financiară astfel încât aceasta să furnizeze toate informațiile necesare cu privire la diversele condiții financiare și comerciale legate de formarea prețului ofertat

astfel încât să se poată proba asigurarea realizării tuturor activităților, cel puțin la nivelul calitativ solicitat prin caietul de sarcini, în marja prețului ofertat.

Nivelurile tarifelor/cotațiilor de preț incluse în cadrul propunerii financiare vor trebui să includă toate cheltuielile legate de implementarea contractului care pot fi incidente până la expirarea perioadei de garanție, respectiv până la recepția finală, cum ar fi, dar fără a se limita la cele ce urmează: salariile, orice costuri logistice conexe realizării contractului (cum ar fi transport materiale și personal, cazare, diurnă, masă, etc.), costuri de comunicații (voce/date), costuri cu diversele materiale (consumabile), costul cu echipamentele din dotarea ofertantului (inclusive eventualele mijloace fixe care vor fi utilizate în vederea realizării contractului, amortismente, etc.), costuri operaționale/de finanțare (cum ar fi cheltuieli administrative, dobânzi, etc.), alte cheltuieli indirecte (cum ar fi costurile cu garanțiile acordate, asigurări,).

Totodată, intră în obligația ofertanților să demonstreze, la prima cerere scrisă a comisiei de evaluare, faptul că au prevăzut în cadrul ofertei resurse financiare suficiente pentru a îndeplini toate activitățile ce trebuie întreprinse de aceștia pentru a-și îndeplini în mod corespunzător obligațiile în cadrul contractului.

Documentele de fundamentare a valorii Propunerii Financiare care vor fi prezentate în cadrul ofertei sunt:

1. Formularul nr. 5 „Propunere financiară”, în conformitate cu modelul prezentat în Secțiunea „Formulare” a Documentației de Atribuire, cu anexa la acesta, în care se va înscrie valoarea totală a Contractului.

2. Centralizatoarele și listele cuprinzând cantitățile de lucrări:

- Centralizatorul cheltuielilor, pe obiectiv;
- Listele cu cantitățile de lucrări pe categorii de lucrări
- Lista cuprinzând consumurile de resurse materiale în care se vor menționa furnizorii de materiale;
- Lista cuprinzând consumurile cu mană de lucru;
- Lista cuprinzând consumurile de ore de funcționare a utilajelor;
- Lista cuprinzând consumurile privind transporturile;

Nota 1: Propunerea financiară trebuie să se încadreze în fondurile care pot fi disponibilizate pentru îndeplinirea contractului, precum și să nu prezinte un preț neobisnuit de scăzut.

Nota 2: În situația în care, în scopul verificării conformității Propunerii Financiare, Autoritatea Contractantă solicită clarificări/ completări, atât solicitarea cât și răspunsul Ofertantului se transmit pe mailul de contact al AC.

Nota 3: În cazul unei propuneri financiare aparent neobisnuit de scăzută în raport cu lucrările ce constituie obiectul contractului de achiziție publică care urmează a fi atribuit, Autoritatea Contractantă are obligația de a solicita ofertantului care a depus o astfel de ofertă clarificări cu privire la prețul sau costurile propuse în respectiva ofertă.

Nota 4: În situația în care comisia de evaluare constată că elemente de preț ale unei oferte sunt aparent neobisnuit de scăzute, prin raportare la prețurile pieței, utilizându-se ca referință în acest sens informații cum ar fi buletine statistice, sau cotații ale burselor de marfuri, comisia de evaluare va solicita Ofertantului care a depus oferta în cauză explicații cu privire la posibilitatea îndeplinirii contractului în condițiile de calitate impuse prin documentația de atribuire.

Nota 5: Explicațiile aduse de Ofertant vor fi însoțite de dovezi concludente privind elementele de preț și, după caz, documente privind prețurile ce pot fi obținute de la furnizori, situația stocurilor de materii prime și materiale, modul de organizare și metodele utilizate în cadrul procesului de lucru, nivelul de salarizare al personalului ofertantului, performanțele și costurile implicate de anumite utilaje sau echipamente de lucru.

Nota 6: În cazul în care Ofertantul nu prezintă comisiei de evaluare informațiile și/sau documentele

solicitate sau acestea nu justifica în mod corespunzător nivelul scăzut al pretului sau al costurilor propuse, oferta va fi considerată inacceptabilă.

3.4. Formularul de contract

Se va depune formularul de contract propus, semnat și stampilat de ofertant, însoțit de eventuale propuneri de modificare a clauzelor contractuale specifice, propuneri care se vor accepta numai în măsura în care acestea nu vor fi, în mod evident, dezavantajoase pentru autoritatea contractantă. AC își rezervă dreptul de a efectua modificări ale contractului în temeiul art. 221 din L98/2016 cu privire la următoarele aspecte: modificări generate de solicitări ale proprietarilor rețelelor de utilități; modificări ale duratei de execuție ca urmare a apariției unor elemente independente de voința părților; modificări legislative sau de norme tehnice/stasuri/normative/standarde; modificări generate de renunțarea/suplimentarea la unele categorii de lucrări; modificări generate de optimizarea proiectului în perioada de execuție; modificări generate de includerea de noi subcontractanți și/sau înlocuirea subcontractanților inițiali; modificări generate de schimbarea personalului cheie; modificări de înlocuire a contractantului; modificări ale valorii contractului ca urmare a modificărilor menționate mai sus cu respectarea prevederilor L. 98/2016. În sensul art. 221 din L98/2016, AC poate prelunge durata contractului de achiziție publică.

3.5. Modul de prezentare al ofertei

Oferta trebuie transmisă pe mail-ul de contact al Autorității contractante sau depusă în plic închis la registratura primăriei, **numai până la data și ora limită de depunere precizate.**

Oferta și formularele sunt cerințe obligatorii pentru ofertanți și se vor transmite:

-pe adresa de email: primaria_vorniceni@yahoo.com,

-sau la sediul primăriei comunei Vorniceni, județul Botoșani, în plic închis, cu mențiunea: OFERTA pentru achiziția „**INTRETINERE PERIODICA DRUMURI DE EXPLOATARE ÎN COMUNA VORNICENI, JUDEȚUL BOTOȘANI**”

Ofertantul se va asigura de transmiterea sau depunerea ofertei complete înainte de data și ora limită: **25.09.2025, ora 15:00.** Ofertele transmise/primate după data și ora limită, vor fi respinse

Documentele eliberate de instituții/organisme oficiale abilitate sau de către terți trebuie să fie datate, semnate și, după caz, parafate conform prevederilor legale în vigoare și se vor prezenta scanate în format lizibil, cu mențiunea „conform cu originalul”

Autoritatea contractantă are dreptul să solicite în original orice document cu regim special a cărui valabilitate este condiționată de prezentarea în această formă.

Prezumția de legalitate și autenticitate a documentelor prezentate: ofertantul își asumă răspunderea exclusivă pentru legalitatea și autenticitatea tuturor documentelor prezentate în original, copie și/sau copie „conformă cu originalul” în vederea participării la procedură. În acest scop, analizarea de către comisia de evaluare a documentelor prezentate de ofertanți nu angajează din partea acesteia nicio răspundere sau obligație față de acceptarea respectivelor documente ca fiind autentice sau legale și nu înlătură răspunderea exclusivă a ofertantului sub acest aspect. În acest sens, operatorii economici care, fie nu prezintă sau prezintă informații parțiale cu privire la propria lor situație privind incidenta motivelor de excludere sau îndeplinirea criteriilor de calificare și selecție sau care se fac vinovați de declarații false în conținutul informațiilor transmise la solicitarea autorității contractante vor fi respinși, cu aplicarea în mod corespunzător a dispozițiilor/consecințelor legale incidente

4. Procedura de contestare/mediere

Serviciul de la care se pot obține informații privind procedura de contestare/mediere: Comuna

5. Instrucțiuni privind notificarea rezultatului procedurii

Autoritatea contractantă va informa operatorii economici implicați despre deciziile referitoare la rezultatul analizei ofertelor, ori după caz, la anulare și eventuala inițiere ulterioară a unei noi proceduri, în scris și cât mai curând posibil, dar nu mai târziu de 3 zile lucrătoare de la emiterea acestora.

6. Instrucțiuni privind anularea achiziției directe

Autoritatea contractantă are obligația de a anula aplicarea procedurii, dacă ia această decizie, de regulă, înainte de data transmiterii comunicării privind rezultatul aplicării procedurii de atribuire și, oricum, înainte de data încheierii contractului, numai în următoarele cazuri:

- au fost depuse numai oferte inacceptabile, inadmisibile și/sau neconforme;
- nu a fost depusă nicio ofertă sau au fost depuse oferte care, deși pot fi luate în considerare, nu pot fi comparate datorită modului neuniform de abordare a soluțiilor tehnice și/sau financiare;
- abateri grave de la prevederile legislative afectează procedura de atribuire sau este imposibilă încheierea contractului.

Prin excepție, autoritatea contractantă are dreptul de a anula aplicarea procedurii pentru atribuirea contractului, dacă ia această decizie, de regulă, înainte de data transmiterii comunicării privind rezultatul aplicării procedurii de atribuire și, oricum, înainte de data încheierii contractului, numai în cazul în care nu mai are asigurate fondurile necesare realizării achiziției sau nu mai există necesitatea ca urma să fie acoperită; cele două situații nedatorându-se unei acțiuni sau inacțiuni a Autorității contractante. Autoritatea contractantă are obligația de a comunica în scris tuturor participanților la procedura de atribuire, în cel mult 3 zile lucrătoare de la data anulării, atât încetarea obligațiilor pe care aceștia și le-au creat prin depunerea de oferte, cât și motivul concret care a determinat decizia de anulare.

7. Instrucțiuni privind evaluarea ofertelor

1. Neîndeplinirea cerințelor de calificare constituie motiv de respingere a ofertelor.

2. Autoritatea contractantă exclude din achiziția directă orice operator economic cu privire la care a stabilit, în urma analizei informațiilor și documentelor prezentate de acesta, sau a luat cunoștință în orice alt mod nu are capacitatea de exercitare a activității profesionale.

3. Situații ce determină respingerea Ofertei:

1. Oferta admisibilă este oferta care nu este inacceptabilă și/sau neconformă.

Oferta va fi respinsă ca inacceptabilă și/sau neconformă în situațiile descrise mai jos.

2. Oferta poate fi considerată inacceptabilă în următoarele situații:

- ofertantul nu îndeplinește una sau mai multe dintre cerințele de calificare stabilite în Documentația de atribuire;
- în orice moment în timpul perioadei de evaluare, Ofertantul refuză să extindă perioada de valabilitate a Ofertei;
- ofertantul nu transmite în termenul precizat de comisia de evaluare clarificările/completările solicitate sau clarificările/completările transmise nu sunt concludente;
- ofertantul modifică prin răspunsurile pe care le prezintă comisiei de evaluare conținutul propunerii tehnice sau propunerii financiare;
- ofertantul nu este de acord cu îndreptarea erorilor aritmetice din Oferta sa;

- ofertantul nu este de acord cu îndreptarea viciilor de formă cu privire la Oferta acestuia;
- nu asigură respectarea reglementărilor obligatorii referitoare la condițiile specifice de muncă și de protecție a muncii;
- prețul, fără TVA, inclus în Propunerea Financiară depășește valoarea estimată comunicată prin Anunțul de publicitate;

3. Oferta poate fi considerată neconformă în următoarele situații:

- nu respectă cerințele prezentate în Documentația de atribuire;
- nu satisface în mod corespunzător cerințele Caietului de sarcini;
- a fost primită cu întârziere;
- prezintă indicii de înțelegeri anticoncurențiale sau corupție;
- este considerată de autoritatea contractantă ca fiind neobișnuit de scăzută;
- în cazul în care Ofertantul nu prezintă comisiei de evaluare informațiile și/sau documentele solicitate sau acestea nu justifică în mod corespunzător nivelul scăzut al prețului sau al costurilor propuse;
- conține propuneri de modificare a clauzelor contractuale pe care le-a stabilit autoritatea contractantă, care sunt în mod evident dezavantajoase pentru aceasta din urmă, iar Ofertantul, deși a fost informat cu privire la respectiva situație, nu acceptă renunțarea la clauzele respective;
- conține în cadrul Propunerii Financiare prețuri care nu sunt rezultatul liberei concurențe și care nu pot fi justificate;
- Propunerea Financiară nu este corelată cu elementele Propunerii Tehnice ceea ce ar putea conduce la executarea defectuoasă a contractului;
- Propunerea Financiară are un preț sau conține costuri neobișnuit de scăzute în raport cu cerințele solicitate astfel încât nu se poate asigura îndeplinirea contractului la parametrii cantitativi și calitativi solicitați prin Caietul de sarcini.

Riscurile depunerii Ofertei, inclusiv forța majoră, sunt suportate de către Ofertant. Autoritatea contractantă nu va lua în considerare nici o Ofertă întârziată sosită după termenul limită de depunere a Ofertelor.

Întocmit,
SC CONSMART PROIECT SRL
Administrator,
 Petrariu Alina



Verificat,
 Responsabil achiziții publice

ROMÂNIA
JUDEȚUL BOTOȘANI
COMUNA VORNICENI

Adresa: Strada Principala, nr. 1621, Cod postal 717470
E-mail: primaria_vorniceni@yahoo.com, Telefon: +40 231563533, Fax: +40 231563533
Adresa Internet <https://primaria-vorniceni.ro>, Cod fiscal: 3643914

Nr. 2837 / 22.09.2025

Aprobat,
PRIMAR
UNGUREANU LUCIAN-IOAN



CAIET DE SARCINI

Execuție lucrări pentru obiectivul de investiție „INTRETINERE PERIODICA DRUMURI DE EXPLOATARE IN COMUNA VORNICENI, JUDEȚUL BOTOȘANI”
finanțat din **Bugetul local al comunei Vorniceni**

CPV: 45233120-6: Lucrari de constructii de drumuri (Rev.2)

Prezentul caiet de sarcini face parte integranta din documentația de atribuire a contractului de achiziție publica. Caietul de sarcini conține principalele cerințe pe care trebuie sa le îndeplinească lucrările ce urmează a se achiziționa.

El conține indicații privind regulile de baza care trebuie respectate, astfel încât, potențialii ofertanți sa elaboreze propunerea tehnica si financiara, corespunzător cu necesitățile Autorității Contractante. Caietul de sarcini face parte integranta din documentația de atribuire a ofertei si constituie ansamblul cerințelor pe baza cărora se elaborează propunerea tehnica si financiară.

1. INFORMAȚII GENERALE

1.1 Denumirea achiziției: „INTRETINERE PERIODICA DRUMURI DE EXPLOATARE IN COMUNA VORNICENI, JUDEȚUL BOTOȘANI” finantata din bugetul local al comunei Vorniceni

1.2 Autoritatea contractantă: COMUNA VORNICENI , județul Botoșani

COMUNA VORNICENI, Cod de identificare fiscala: 3643914	
Localitatea VORNICENI, Județul Botoșani, Cod postal: 717470	
Cod NUTS:RO212, Tara Romania	
E-mail: primaria_vorniceni@yahoo.com	
Telefon:+40 231563533, Fax:+40 231563533	
Persoana de contact: Ungureanu Lucian Ioan - primar	
Adresa web a sediului principal al autorității contractante(URL): https://www.primaria-vorniceni.ro	
Adresa web a profilului cumpărătorului: www.e-licitatie.ro	

1.3 Date relevante despre proiect: Obiectul prezentei proceduri îl constituie încheierea unui contract de achiziție publică lucrari pentru obiectivul de investitie „**INTRETINERE PERIODICA DRUMURI DE EXPLOATARE IN COMUNA VORNICENI, JUDEȚUL BOTOȘANI**” in conformitate cu documentatia tehnica intocmita de catre S.C. CONPROIECT- AKY S.R.L, Lungimea totala a drumurilor propuse spre modernizare este de 6,950 km.

1.4.Prevederi legislative aplicabile

Toate achizițiile publice se vor derula cu respectarea în totalitate a următoarelor prevederi legale:

A. Prevederilor legislative naționale din domeniul achizițiilor publice:

- Legea privind achizițiile nr 98/2016
- Hotărârea Guvernului nr. 395 din 2 iunie 2016 pentru aprobarea Normelor metodologice de aplicare a prevederilor referitoare la atribuirea contractului de achiziție publica/ acordului-cadru din Legea 98/2016 privind achizițiile publice cu modificările si completările ulterioare;

B. Prevederilor legislative naționale din domeniul construcțiilor: Toate standardele și normativele referitoare la lucrări specifice obiectivului de investiție, în vigoare la data elaborării documentațiilor de proiectare și execuție a lucrărilor. Executarea contractului de lucrări ce va fi încheiat va începe după emiterea ordinului de începere de către autoritatea contractantă, **comuna Vorniceni**. Plata se va face conform clauzelor contractuale, iar facturile, ordinele de plata și documentele aferente decontării cheltuielilor vor trebui sa respecte cerințele de forma si conținut prevăzute de legislația națională în vigoare.

2. OBIECTUL ACHIZITIEI

2.1 Prezentul caiet de sarcini stabilește condițiile tehnice și de calitate pentru execuția lucrărilor la obiectivul de investiție „**INTRETINERE PERIODICA DRUMURI DE EXPLOATARE IN COMUNA VORNICENI, JUDEȚUL BOTOȘANI**”.

Contractul presupune executia lucrărilor de intretinere a drumurilor din comuna Vorniceni, dupa cum urmeaza:

- DE 136 – 1560 m
 - DE 148 +DE 139 – 1770 m
 - DE 393 – 1480 m
 - DE 320 – 800 m
 - DE 438 – 980 m
- Total drumuri – 6590 m – 6.59 km

2.3 Codul CPV aferent contractului: 45233120-6 Lucrari de constructii de drumuri (Rev.2)

3. DOMENIUL DE APLICARE AL CAIETULUI DE SARCINI

Prevederile prezentului caiet de sarcini sunt obligatorii pentru executantul lucrărilor de construcție.

Prevederile prezentului caiet de sarcini nu anulează obligațiile constructorului de a respecta legislația, normativele și standardele specifice, aplicabile, aflate în vigoare la data executării lucrărilor de execuție.

Prevederile prezentului caiet de sarcini sunt minimale.Toate specificațiile, serviciile si cerințele menționate si solicitate in cadrul documentației de atribuire (inclusiv caiet de sarcini) sunt însoțite de mențiunea “sau echivalent”.

4. TERMEN DE EXECUȚIE LUCRĂRI

Maxim 9 luni de la emiterea ordinului de începere a lucrărilor, dar nu înainte de constituirea garanției de bună execuție.

5. PERIOADA DE GARANȚIE ACORDATĂ LUCRĂRILOR

Perioada de garanție acordată lucrărilor este de minim **12 luni** și decurge de la data recepției la terminarea lucrărilor și până la recepția finală.

6.DESCRIEREA LUCRĂRILOR ce urmeaza a fi executate:

Lucrarile de intretinere a drumurilor, au fost structurate astfel:

- scarificarea si reprofilarea platformei drumului cu autogrederul
- asternerea materialului pietros – piatra sparta 0-63mm – 600 mc/km
- compactarea materialului pietros cu compactorul

Contractul presupune executia lucrărilor de intretinere a drumurilor din comuna Vorniceni, dupa cum urmeaza:

- DE 136 – 1560 m
 - DE 148 +DE 139 – 1770 m
 - DE 393 – 1480 m
 - DE 320 – 800 m
 - DE 438 – 980 m
- Total drumuri – 6590 m – 6.59 km

Valoarea estimata - conform devizul general intocmit de proiectant este de 732.235,00 lei fara TVA
dupa cum urmeaza:

Cap.4.1 constructii si instalatii= 732.235,00 lei fara TVA

Cap.5 Organizare de santier= 0 lei fara TVA

7. CONDIȚII PRIVIND REALIZAREA CONTRACTULUI

7.1. Executantul va avea obligația sa respecte toate prevederile legale in vigoare care țin de executarea contractului.

Contractorul este pe deplin responsabil atât de siguranța tuturor operațiunilor si metodelor utilizate in prestarea activității, cat si de calificarea personalului propriu folosit pe toata durata contractului, înainte de începerea lucrărilor si pe parcursul execuției acestora, după caz, executantul lucrărilor are obligația efectuării instructajului privind protecția muncii pentru întreg personalul care va avea acces pe șantier, in conformitate cu prevederile legale in vigoare.

Se face precizarea ca, in vederea recepționarii lucrărilor, măsurătorile se vor face de către executant împreuna cu reprezentantul beneficiarului, iar in caz de litigiu se va face apel la proiectant. La terminarea lucrărilor se vor aduce la starea inițială zonele in care s-au realizat lucrările, in vederea recepționarii acestora.

7.2.Principalele obligații ce revin executantului, conform prevederilor legii nr. 10/1995 privind calitatea in construcții, cu modificările si completările ulterioare, executantul lucrărilor de construcții are următoarele obligații principale:

- a) sesizarea investitorilor asupra neconformităților si neconcordantelor constatate in proiecte, in vederea soluționării;
- b) asigurarea nivelului de calitate conceput si realizat prin personal propriu, cu responsabili tehnici cu execuția atestați;
- c) supunerea la recepție numai a lucrarilor care corespund cerințelor esențiale de calitate.

Deoarece drumurile supuse modernizării sunt independente, accesul se poate realiza pe fiecare, independent de celelalte, ofertantul este liber pentru a organiza execuția lucrărilor simultan pe toate drumurile, pe tronsoane sau pe rand, pe fiecare strada in parte, funcție de gradul de mobilizare al resurselor umane, utilaje si mijloace auto, singura condiție este finalizarea în termenul stabilit a tuturor lucrărilor contractante.

7.3.Execuția contractului de lucrări

Executarea contractului de lucrări va începe după emiterea ordinului de începere a execuției lucrarilor de către autoritatea contractantă.

Plata se va face conform clauzelor contractuale, iar facturile, ordinele de plata și documentele aferente decontării cheltuielilor vor trebui sa respecte cerințele de forma si conținut prevăzute de legislația națională în vigoare.

- Contractul de lucrări se va realiza în conformitate cu: propunerea tehnică și financiară și orice alt document care face parte din contractul de lucrări semnat.
- Decontarea se va face pe baza situațiilor de lucrări ce vor fi însoțite de un centralizator al situațiilor de plată semnate de reprezentantul beneficiarului și executant. Situațiile de plată pentru lucrările executate și centralizatoarele situațiilor de plată trebuie semnate cu numele menționat în clar, ștampilate și datate de reprezentantul legal al beneficiarului și de executantul lucrării.

- Atât pe centralizator, cât și pe situațiile de plată trebuie să apară scris numărul situației de plată, data și perioada de execuție a lucrărilor. Situațiile de lucrări prezentate trebuie să respecte articolele, unitățile de măsură, cantitățile și prețurile oferite.
- Situațiile de lucrări vor fi emise la intervale de minim 30 de zile și vor fi verificate de beneficiar în maxim 15 zile de la primirea acestora. Listele de cantități sunt folosite pentru a calcula prețul contractului. Executantul este plătit pentru cantitatea de lucrări executate, la tariful din lista de cantități pentru fiecare articol. Se vor solicita spre decontare numai lucrări real executate, lucrările prezentate spre decontare trebuie să se regăsească nemijlocit și pe amplasament.
- Lucrările de construcții finalizate vor fi recepționate de către o comisie de recepție, numită de beneficiar în acord cu prevederile legale în vigoare la momentul finalizării lucrărilor de construcții. Constructorul va remedia, pe propria cheltuială, defectele calitative apărute din vina sa, atât în perioada de execuție cât și în perioada de garanție stabilită conform legii.

Atenție!

- situațiile de plată nu pot conține lucrări ce nu sunt executate sau care nu se regăsesc în oferta tehnică și financiară ce a stat la baza semnării contractului de lucrări;
- articolele de deviz din cadrul situațiilor de plată trebuie să corespundă cu cele din oferta financiară a constructorului din punct de vedere al simbolului și denumirii articolului, cantității și prețului;
- lucrările executate trebuie să respecte întocmai documentația tehnică întocmită;
- în situația în care se constată necesitatea executării unor lucrări ce nu au fost cuprinse în oferta financiară a constructorului, acestea trebuie notificate beneficiarului lucrării și dirigintelui de șantier desemnat și nu vor fi executate înainte de aprobarea acestora de către autoritatea contractantă.

8. MONITORIZAREA ACTIVITĂȚILOR REALIZATE

8.1. Graficul general de realizare a investiției publice (fizic);

Ofertantul va întocmi un Grafic de execuție a lucrărilor. Forma și detaliul programului vor fi suficiente pentru a demonstra planificarea modului de execuție și finalizare a lucrărilor în cadrul termenului solicitat de către Autoritatea Contractantă.

8.2. Asigurarea cu personal de specialitate

Pentru implementarea în condiții optime a contractului de lucrări, Antreprenorul are obligația să asigure **personal în număr suficient în conformitate cu prevederile Documentația tehnică întocmită pentru execuția lucrărilor, ținând cont de specificul contractului**, în scopul asigurării **calității lucrărilor** care se vor executa și în vederea verificării nivelului de calitate corespunzător cerințelor fundamentale aplicabile lucrărilor cuprinse în obiectul contractului, în conformitate cu prevederile Legii 10/1995 și a altor legi incidente.

Antreprenorul va purta întreaga responsabilitate pentru îndeplinirea corectă a sarcinilor descrise, iar în cazul în care, pentru realizarea responsabilităților definite în cadrul contractului și într-o fază ulterioară a lucrărilor, acesta va avea nevoie de mai mult personal, va răspunde pentru asigurarea necesarului de resurse umane, fără a solicita costuri suplimentare.

Contractantul trebuie să se asigure și să demonstreze că personalul care desfășoară activități pe șantier are toate abilitățile și competențele pentru execuția lucrărilor preconizate.

Ofertanții vor prezenta un tabel cu pozițiile personalului ce urmează a fi utilizat pentru îndeplinirea contractului.

8.3. Asigurarea cu utilajele/dotarile tehnice necesare executiei lucrarilor

Antreprenorul va trebui sa asigure toate dotarile, facilitatile, utilajele, echipamentele necesare si suficiente pentru finalizarea la timp si in conditii de calitate a contractului, pentru a se asigura că lucrările executate sunt de calitate si în conformitate cu prescripțiile tehnice în vigoare

8.4. Modificări tehnice

Contractantul execută lucrările descrise cu respectarea în totalitate a documentației tehnice aprobate, a prescripțiilor tehnice si a cerintelor din Caietul de sarcini. De regulă și din principiu, pe perioada executiei lucrărilor nu este permisă nicio modificare tehnică (modificare sau adăugare) a documentatiei de proiectare. Modificările vor fi realizate numai cu acordul Autorității Contractante și numai în cazul în care nu sunt substantiale, în conformitate cu prevederile art.221 din Legea nr.98/2016

8.5. Urmărirea stadiului de execuție a lucrărilor va fi efectuada de catre un reprezentant al beneficiarului cu atributii in acest sens.

Decontarea se va face pe baza situațiilor de lucrări real executate în teren si vizate de către beneficiar, cu întocmirea tuturor documentelor care privesc calitatea lucrărilor executate .
Progresul contractului va fi urmărit prin raportări trimestriale a stadiului execuției contractului și vizite în teren. În cazul în care stadiul execuției lucrărilor este intarziat față de propunerea din Graficul de execuție fizic si valoric, ofertantul va prezenta si alocarea unor resurse materiale si umane suplimentare si prezentarea unor măsuri privind recuperarea întârzierilor si finalizarea lucrărilor în termenul propus inițial.

8.6. Materialele puse in opera

Antreprenorul va transmite Reprezentantului Beneficiarului, spre aprobare, detalii cu privire la toate materialele care urmează să fie utilizate în execuția lucrărilor.
Materialele care se vor pune în operă trebuie să respecte prevederile documentatiei tehnice întocmite.

8.7. Recepția lucrărilor de construcții se va face de către o comisie de recepție, numită de beneficiar în acord cu prevederile legale în vigoare la momentul finalizării lucrărilor de construcții.. Constructorul va remedia, pe propria cheltuiala, defectele calitative apărute din vina sa, atât în perioada de execuție cat si în perioada de garanție stabilita conform legii.

9. GARANTIILE SOLICITATE

Perioada de garantie a lucrarilor – durata minima a perioadei de garantie acceptata este de **12 luni**, calendaristice de la data semnarii procesului- verbal de receptie la terminarea lucrarilor.

Garantia de buna executie se va constitui in termen de maxim 5 zile lucratoare de la data semnarii contractului, in cuantum de 10% din pretul contractului fara TVA.

- Constituirea garantiei de buna executie se poate face in oricare dintre formele prevazute:

a) printr-un instrument de garantare emis in conditiile legii de o societate bancara sau de o societate de asigurari, care devine anexa la contract. In acest caz ordinul de incepere a contractului se va emite doar dupa primirea de catre achizitor a instrumentului de garantare sau

b) prin retineri succesive din sumele datorate pentru facturile partiale. In acest caz, ordinul de incepere a contractului se va emite doar dupa ce contractantul va face dovada faptului ca a deschis un cont de disponibil distinct la dispozitia achizitorului la unitatea Trezoreriei Statului din cadrul organului fiscal competent in administrarea acestuia. Suma initiala care se depune de catre contractant in contul de disponibil astfel deschis nu trebuie sa fie mai mica de 0,5% din pretul

contractului.

- Restituirea garanției se va face conform prevederilor art. 42, alin. (3) lit. (b) și art. 42 alin. 4 din HG 395/2016.

10. SANCTIUNI PENTRU NEÎNDEPLINIREA CULPABILĂ A OBLIGAȚIILOR

Achizitorul își rezervă dreptul de a renunța oricând la contract, printr-o notificare scrisă, adresată ofertantului, fără nicio compensație, dacă acesta din urmă dă faliment, cu condiția ca această denunțare să nu prejudicieze sau să afecteze dreptul la acțiune sau despăgubire pentru prestator. În acest caz, ofertantul are dreptul de a pretinde numai plata corespunzătoare pentru partea din contract îndeplinită până la data denunțării unilaterale a contractului, dacă prestațiile realizate sunt utile ofertantului și pot fi recepționate. În cazul în care din culpa ofertantului, achizitorul suferă prejudicii (corecții financiare ale proiectului determinate de rezultatul prestațiilor cuprinse în acest contract, penalități de întârziere, declararea ca neeligibile a unor sume din prezentul contract, fie datorate întârzierii în prestarea contractului, fie datorită neîndeplinirii oricăror altor obligații asumate prin contract, etc), chiar dacă acestea sunt ulterioare recepției serviciilor care fac obiectul prezentului contract, recepției la terminarea lucrărilor, respectiv recepția finală a lucrărilor, ofertantul se obligă să suporte în totalitate sumele aferente acestor prejudicii.

Documentația tehnică întocmită pentru proiectul „INTRETINERE PERIODICĂ DRUMURI DE EXPLOATARE ÎN COMUNA VORNICENI, JUDEȚUL BOTOȘANI”, este anexată acestuia, fiind parte integrantă din acesta.

Sub sancțiunea respingerii ofertelor ca neconforme, operatorii economici interesați de participarea la prezenta procedură de achiziție publică vor trebui să respecte indicațiile cuprinse atât în prezentul Caiet de sarcini, cât și în documentația tehnică.

Întocmit,

SC CONSMART PROIECT SRL

Administrator,

Petrariu Alina



Verificat,

Responsabil achiziții publice

A handwritten signature in blue ink, consisting of a stylized 'X' or similar mark.

Operator economic
.....
(denumirea/numele)

Înregistrat la sediul autoritatii contractante
nr. _____ data _____ ora _____

Scrisoare de înaintare a ofertei

Catre
(denumirea autoritatii contractante si adresa completa)

Ca urmare a anuntului publicitate publicat pe site-ul propriu cu nr din
(ziua/luna/anul), pentru atribuirea contractului
..... (denumirea contractului de achizitie publica), noi
..... (denumirea/numele ofertantului) va transmitem alăturat
oferta noastră.

2. Persoana de contact (pentru aceasta procedura)

Nume și prenume	
Adresa	
Telefon	
Fax	
E-mail	

Cu stima,

Semnatura ofertantului sau a reprezentantului ofertantului

Numarul imputernicirii reprezentantului pt semnarea ofertei

Detalii despre ofertant

Numele ofertantului

Tara de resedinta

Adresa

Adresa de corespondenta (daca este diferita)

Telefon / Fax

Email

Data

.....
.....
.....
.....
.....
.....
.....

Operator economic

.....
(denumirea/numele)**OFERTĂ**

Către

(denumirea autorității contractante și adresa completă)

1. După examinarea documentației de atribuire și înțelegerea completă a cerințelor din Caietul de Sarcini, subsemnatul/subsemnații, reprezentanți ai Ofertantului [denumirea/numele ofertantului] ne angajăm să semnăm contractul [introduceți denumirea contractului] să demarăm, să executăm și să finalizăm lucrările specificate în acesta, în conformitate cu cerințele din documentația de atribuire și cu propunerea noastră tehnică anexată, la prețurile specificate mai jos, după cum reies din propunerea noastră financiară. Prin propunerea noastră financiară, pentru lucrările descrise în documentația tehnică oferim un preț total de [introduceți suma în cifre și litere și moneda – din propunerea financiară], fără TVA, plătitibilă după recepția lucrărilor, la care se adaugă TVA în valoare de [introduceți suma în cifre și litere și moneda].
2. Subsemnatul/subsemnații declarăm că:
- a. Am examinat conținutul documentației de atribuire, precum și toate răspunsurile la solicitările de clarificări comunicate până la data depunerii ofertelor și îl acceptăm în totalitate, fără nicio rezervă sau restricție;
- b. Suntem de acord ca oferta noastră să rămână valabilă pentru o perioadă de [introduceți numărul] zile, de la data limită de depunere a ofertelor, respectiv până la data de [ziua/luna/anul] și oferta va rămâne obligatorie pentru noi și că poate fi acceptată în orice moment înainte de expirarea perioadei menționate.
- c. Am înțeles și am acceptat prevederile legislației achizițiilor publice aplicabile acestei proceduri de atribuire, ca și oricare alte cerințe referitoare la forma, conținutul, instrucțiunile, stipulările și condițiile incluse în invitația/anunțul de participare și documentația de atribuire. Invitația/Anunțul de participare și documentația de atribuire au fost suficiente și adecvate pentru pregătirea unei oferte exacte iar oferta noastră a fost pregătită luând în considerare toate acestea.
- d. În calitate de ofertant la aceasta procedură de atribuire declarăm că nu am întreprins și nu vom întreprinde nicio acțiune și/sau inacțiune în scopul de a restricționa concurența.
3. Dacă oferta noastră este acceptată și vom semna contractul de achiziție publică, ne angajăm să constituim garanția de bună execuție în conformitate cu prevederile documentației de atribuire, în procent de% din valoarea contractului, astfel:

- ☐ prin instrument de garantare emis de o societate bancară sau de o societate de asigurări
- ☐ prin rețineri succesive din facturi

(se bifează opțiunea corespunzătoare)

4. Pana la incheierea si semnarea contractului de achiziție publică, aceasta ofertă împreună cu comunicarea transmisă de dumneavoastră prin care oferta noastră este acceptată ca fiind câștigătoare, vor constitui un contract angajant între noi.

5. Înțelegem că nu sunteți obligați să acceptați oferta cu cel mai scăzut preț sau orice sau orice ofertă primită.

Data:.....

.....,
(nume, prenume și semnătură),

L.S.

în calitate de legal autorizat să semnez oferta pentru și în numele
..... (denumirea/numele operatorului economic)

ANEXA LA FORMULARUL DE OFERTĂ

1	Valoarea maximă a lucrărilor executate de subcontractant (% din prețul total oferat si valoare)	
2	Garanția de bună execuție va fi constituită sub forma..... în cuantum de:	
4	Perioada de mobilizare (numărul de zile calendaristice de la data primirii ordinului de începere a lucrărilor până la data începerii execuției)	
5	Termenul pentru emiterea ordinului de începere a lucrărilor (numărul de zile calendaristice de la data semnării contractului)	
6	Perioada medie de remediere a defectelor (zile calendaristice)	

(denumirea/numele)

DECLARAȚIE
privind neîncadrarea în situațiile prevăzute la art. 59 și 60 din Legea nr.98/2016

Subsemnatul, în calitate de ofertant la procedura de achiziție publică pentru atribuirea contractului de....., la data de, organizată de Comuna Vorniceni, Judetul Botosani, declar pe proprie răspundere, sub sancțiunea excluderii din procedură și sub sancțiunile aplicate faptei de fals în acte publice, că nu ne aflăm în situațiile de conflict de interese prevăzute la art.59 și 60 din Legea nr. 98/2016 privind achizițiile publice, respectiv;

- a) participarea în procesul de verificare/evaluare a solicitărilor de participare/ofertelor a persoanelor care dețin parti sociale, parti de interes, acțiuni din capitalul subscris al unuia dintre ofertanți/candidați, terți sustinatori sau subcontractanți propuși ori a persoanelor care fac parte din consiliul de administrație/organul de conducere sau de supervizare a unuia dintre ofertanții/candidați, terți sustinatori ori subcontractanți propuși;
- b) participarea în procesul de verificare/evaluare a solicitărilor de participare/ofertelor a unei persoane care este sot/sotie, ruda sau afin până la gradul al doilea inclusiv, cu persoane care fac parte din consiliul de administrație/organul de conducere sau supervizare a unuia dintre ofertanți/candidați, terți sustinatori ori subcontractanți propuși;
- c) participarea în procesul de verificare/evaluare a solicitărilor de participare/ofertelor a unei persoane despre care se constată sau cu privire la care există indicii rezonabile/informații concrete ca poate avea, direct ori indirect, un interes personal, financiar, economic sau de alta natură, ori se afla într-o situație de natură să îi afecteze independența și imparțialitatea pe parcursul procesului de evaluare;
- d) situația în care ofertantul individual/ofertantul asociat/candidatul/subcontractantul propus/terțul sustinator are drept membri în cadrul consiliului de administrație/organului de conducere sau de supervizare și/sau are acționari ori asociați semnificativi persoane care sunt sot/sotie, ruda sau afin până la gradul al doilea inclusiv ori care se afla în relații comerciale cu persoane cu funcții de decizie în cadrul autorității contractante sau al furnizorului de servicii de achiziție implicat în procedura de atribuire;
- e) situația în care ofertantul/candidatul a nominalizat printre principalele persoane desemnate pentru executarea contractului persoane care sunt sot/sotie, ruda sau afin până la gradul al doilea inclusiv ori care se afla în relații comerciale cu persoane cu funcții de decizie în cadrul autorității contractante sau al furnizorului de servicii de achiziție implicat în procedura de atribuire.

În sensul dispozițiilor de la lit. D), prin *acționar* sau *asociat semnificativ* se înțelege persoana care exercită drepturi aferente unor acțiuni care, cumulate, reprezintă cel puțin 10% din capitalul social sau îi confer detinatorului cel puțin 10% din totalul drepturilor de vot în adunarea generală.

Persoanele din cadrul autorității contractante cu funcții decizionale și persoanele implicate în analiză și evaluarea ofertelor conform prevederilor Art.63 din Legea nr.98/2016 față de care se raportează prezenta declarație sunt:

1. Lucian Ioan Ungureanu Primar
2. Dumitru Cătălin Jijie Consilier local
3. Cătălin Istrate Funcție publică de execuție-Expert
4. Laura Pintilei Consilier local
5. Ionel Ciobanu Consilier local
6. Dumitru Corneliu Jijie Consilier local

7. Moldovița Ramona Iftodi Consilier local

Subsemnatul declar ca informatiile furnizate sunt complete si corecte in fiecare detaliu si inteleg ca autoritatea contractanta are dreptul de a solicita, in scopul verificarii si confirmarii declaratiilor orice documente doveditoare de care dispunem.

Prezenta declaratie este valabila pana la data de (30 zile de la data limita prevazuta pentru depunere oferte mentionata la nivelul Anuntului publicitate)

Data completării

Operator economic,

(numele si prenumele in clar a persoanei care semneaza, stampila)

Nota: Documentul se prezinta de catre ofertant (individual/grup operatori), subcontractanti si/sau terti sustinatori – daca sunt nominalizati in cadrul ofertei.

(denumirea/numele)

PROPUNEREA TEHNICĂ**RESURSE personal si echipamente**

Ofertantul va prezenta informații minime referitoare la organizarea executiei lucrarilor pe care o propune.

Ofertantul va prezenta o lista cuprinzătoare care să identifice în mod clar personalul și echipamentele pe care acesta intenționează să le utilizeze la realizarea lucrărilor.

Nr. crt	Categorie de personal	Număr de persoane	Descrierea rolului /activităților din cadrul Contractului la realizarea căroră participă	Modalitatea de asigurare a personalului (contract de munca/ colaborare/ etc.)
1	Sef de santier/ persoana desemnata			
2				
3				
4				

Notă: Lista va cuprinde obligatoriu **și prezentarea** modalității de asigurare a accesului la specialiștii necesari și obligatorii în vederea verificării nivelului de calitate corespunzător cerințelor fundamentale aplicabile lucrărilor cuprinse în obiectul contractului, în conformitate cu prevederile Legii 10/1995 și a altor legi incidente.

Nr. crt	Denumire echipamente tehnice / tehnologice si dotări, utilaje (tip / model)	Număr	Descrierea rolului /activităților din cadrul Contractului la realizarea căroră participă	Modalitatea in care se asigura disponibilitatea echipamentelor (dotare proprie, închiriere
1	Autobasculanta/ autocamion			
2	Autogreder			
3	Cilindru compactor			
				

Note: 1. Tabelul poate fi extins cu orice echipament/ utilaj/ instalație / dotare disponibil si propus pentru realizarea contractului.

2. Prin sintagma „are la dispoziție/are acces la” se înțelege ca accesul la utilajele, instalațiile, echipamentele tehnice se poate face printr-unul sau mai multe dintre metodele următoare: deținerea în dotare proprie, închiriere, comodat, leasing, contract de prestare de servicii;

(denumirea/numele)

**DECLARATIE PRIVIND RESPECTAREA LEGISLATIEI DE MEDIU,
IN DOMENIUL SOCIAL SI AL RELATIILOR DE MUNCA**

Prin aceasta declaratie subsemnat(ul)/a _____,
reprezentant legal al _____, participant la procedura Anunt
publicitate nr. din pentru atribuirea contractului de lucrari „**INTRETINERE
PERIODICA DRUMURI DE EXPLOATARE IN COMUNA VORNICENI, JUDEȚUL
BOTOȘANI**”, organizata de Comuna Vorniceni, Judetul Botosani

DECLAR PE PROPRIA RASPUNDERE, sub sanctiunile aplicate faptei de fals si uz de fals in
declaratii, ca la intocmirea ofertei s-a tinut cont de prevederile legislatiei nationale si europene in
vigoare in domeniul mediului, social si al relatiilor de munca, de asemenea declaram ca in cazul in
care vom fi semnatari ai contractului de lucrări vom respecta si executa lucrarile cuprinse in oferta
conform reglementarilor nationale si europene privind mediul, relatiile sociale si de munca.

Data completării

Operator economic,

(numele si prenumele in clar a persoanei care semneaza, stampila)

*Nota: Documentul se prezinta de catre toti operatorii economici implicati in oferta - ofertant
(individual/grup operatori), subcontractanti, terti sustinatori*



S.C. CONPROIECT - AKY S.R.L.

Botoșani, Str. Dreptatii, nr. 1, sc. A, ap. 1

J 07/ 464/ 1996 , CF – RO 8972713,

tel: 0740148989, e-mail: conproiectaky@yahoo.com



Nr. 17/09.05.2025

INTRETINERE PERIODICA DRUMURI DE EXPLOATARE IN COMUNA VORNICENI, JUDETUL BOTOSANI

Beneficiar: COMUNA VORNICENI, JUDEȚUL BOTOȘANI

Proiectant: S.C. CONPROIECT-AKY S.R.L.

Faza: Documentatie tehnica

BORDEROU

PIESE SCRISE:

1. Pagina de titlu
2. Borderou
3. Memoriu tehnic
4. Deviz general
5. Liste cu cantitati

Întocmit
ing. Marius ILIES²

MEMORIU TEHNIC

AMPLASAMENTUL

Vorniceni este o comună în județul Botoșani, România, formată din satele Davidoaia, Dealu Crucii și Vorniceni (reședința).

Toate drumurile de pe teritoriul administrativ al comunei Vorniceni respectă prevederile OG43/97, privind regimul drumurilor:

- sunt drumuri de utilitate publică (art.3, a)
- sunt drumuri deschise circulației publice (art.4, a)
- sunt drumuri de interes local (art.5, c)

Topografia

Relieful regiunii este predominant deluros, format din culmi domoale ce nu depășesc 250 m, separate de văi largi cu lunci inundabile. Spre vest, însă, înălțimile cresc în jur de 500 m, reprezentând prelungirile nordice ale Dealului Mare (Podișul Sucevei).

În partea de est se află câmpia de lângă Prut, iar în partea de nord începe sectorul deluros al Câmpiei Jijiei Superioare cu coline domoale sub 200 m altitudine.

Clima și fenomenele naturale specifice zonei

Tipul de climat menționat este caracterizat prin producerea unor geruri mari iarna și a unor călduri tropicale vara, frecvente viscole violente și secete prelungite în ultimii ani.

Temperatura medie multianuală a aerului este de $8,6^{\circ}\text{C}$, cu temperatura lunară minimă de $-4,1^{\circ}\text{C}$ (ianuarie) și temperatura lunară maximă de $+20,1^{\circ}\text{C}$ (iulie). Precipitațiile medii anuale sunt de cca 570 mm cu medii anuale maxime de 950 mm și medii anuale minime de 340 mm.

Geologia și seismicitatea

Comuna Vorniceni, este situata pe Platforma Moldoveneasca, a carui fundament este format din roci cristaline, migmatice și roci eruptive, ce alcatuiesc un soclu rigid care a suferit o serie de mișcări epirogenetice. La coborâre și ridicare, de-a lungul erelor geologice, au avut loc mai multe transgresiuni și regresii masive. Soclul platformei are vârsta precambriană, fiind unul dintre primele uscatouri ale Europei. El este cutat și metamorfozat în proterozoicul mediu.

Din punct de vedere al reliefului, județul Botoșani prezintă un aspect larg vălurit, cu interfluvii colinare, deluroase sau sub formă de platouri joase, toate aceste lăsând impresia că provin dintr-o suprafață unică tăiată în râuri.

Din punct de vedere geologic, formațiunile dominante sunt depozitele coezive (argile, gresie, nisipuri miopliocene) cu o fiabilitate pronunțată și care au determinat, prin urmare o puternică fragmentare a reliefului.

Prezenta documentație tratează lucrările de întreținere a drumurilor din comuna Vorniceni, după cum urmează:

DE 136 – 1560 m

DE 148+DE 139 – 1770 m

DE 393 – 1480 m

DE 320 - 800 m

DE 438 – 980 m

TOTAL drumuri – 6590 m – 6.59 km

Având în vedere starea precară a drumurilor mai sus menționate datorate degradărilor evolutive sub acțiunea factorilor climaterici, este necesară executarea lucrărilor de întreținere specifice acestor tipuri de drumuri, într-un regim de urgență, imediat ce starea vremii o permite, în vederea aducerii drumurilor la o stare normală de exploatare și care să asigure siguranța și confortul circulației.

DESCRIEREA LUCRĂRILOR

Lucrările de întreținere a drumurilor conform Normativ privind lucrările de întreținere și reparare a drumurilor publice - ind. AND 554-2002, au fost structurate astfel:

- scarificarea și reprofilarea platformei drumului cu autogrederul
- așternerea materialului pietros – piatra sparta 0-63 mm – 600 mc/km
- compactarea materialului pietros cu compactorul

Antreprenorul este obligat să țină evidența zilnică a condițiilor de execuție a

Pentru executarea acestor verificări antreprenorul va asigura punerea la dispoziție a tuturor rezultatelor obținute prin încercările efectuate la controlul calității a materialelor componente și va efectua orice prelevări de probe sau determinări suplimentare necesare.

Antreprenorul este obligat să asigure adoptarea tuturor măsurilor tehnologice și organizatorice care să conducă la respectarea strictă a prevederilor prezentului caiet de sarcini.

În cazul în care se vor constata abateri de la prezentul caiet de sarcini, beneficiarul va dispune întreruperea execuției lucrărilor și luarea măsurilor ce se impun.

În cazul în care la verificarea calității sortului, granulozitatea acestuia nu corespunde, aceasta se corectează cu sorturile granulometrice deficitare pentru îndeplinirea condițiilor calitative prevăzute, în depozite înainte de transportul pe șantier.

Înainte de începerea așternerii materialului pietros se efectuează pe sortul care urmează să fie utilizat din depozit sau de la sursă în cazul transportării acestuia direct la lucrare cu următoarea determinare:

- compoziția granulometrică, conform stasurilor în vigoare, în vederea verificării tipului de sort și a concordanței calității sortului aprovizionat cu cele prevăzute în documentația tehnică.

Transportul materialului pietros se face cu autobasculante, iar descărcarea se face din mers pe platforma drumului.


Este interzisă execuția din material pietros înghețat. Este interzisă așternerea materialului pietros pe patul acoperit cu un strat de zăpadă sau cu pojghiță de gheață.

RECEPȚIA LUCRĂRILOR

Recepția la terminarea lucrărilor pe drumuri, se efectuează atunci când toate lucrările prevăzute în documentație sunt complet terminate și toate verificările efectuate.

Comisia de recepție va examina lucrările față de documentația tehnică aprobată și față de evidențele de șantier, care constituie documentația de control a execuției.

Întocmit
ing. Marius Ilies²

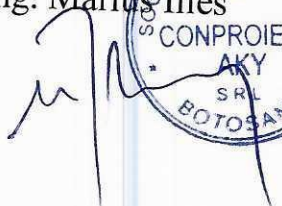

Beneficiar: Comuna Vorniceni
 Executant:
 Proiectant: SC Conproiect Aky SRL
 Obiectivul: Comuna Vorniceni
 Obiectul: 1 Intretinere
 Stadiul fizic: 1.1 Drumuri



Formular F3
Lista cu cantitati de lucrari pe categorii de lucrari

SECTIUNEA TEHNICA				SECTIUNEA FINANCIARA	
Nr.	Capitol de lucrari	U.M.	Cantitatea	Pretul unitar (fara TVA) - Lei -	TOTALUL (fara TVA) - Lei -
0	1	2	3	4	5 = 3 x 4
1	DH02B1 - Scarificarea usoara a impituirii pina la 5 CM adincime cu autogreder inclusiv reprofilarea	100 mp	329.50		
			material:		
			manopera:		
			utilaj:		
			transport:		
2	RPDA10A% - Astemerea pe platforma drumului a materialelor de intretinere (pietris, balast sau piatra sparta) si cilindarea lor cu: autogreder;	mc	3,954.00		
			material:		
			manopera:		
			utilaj:		
			transport:		
3	TRA01A - Transportul rutier al materialelor,semifabricatelor cu autobasculanta pe dist.= km. \$	tona	8,433.88		
			material:		
			manopera:		
			utilaj:		
			transport:		
TOTAL 1 (Cheltuieli directe)					

Greutate Materiale (tone)	Ore Manopera	Material	Manopera	Utilaj	Transport	TOTAL


Recapitulatie	Valoare	Material	Manopera	Utilaj	Transport	TOTAL
---------------	---------	----------	----------	--------	-----------	-------

Alte cheltuieli directe						
Contribuția asiguratorie pentru muncă						
T2 = T1 + Alte cheltuieli directe						

Cheltuieli indirecte						
Cheltuieli indirecte						
T3 = T2 + Cheltuieli indirecte						

Beneficiu						
Profit						
T4 = T3 + Beneficiu						

TOTAL GENERAL (fara TVA)						
TVA (19.00%)						
TOTAL GENERAL (inclusiv TVA)						

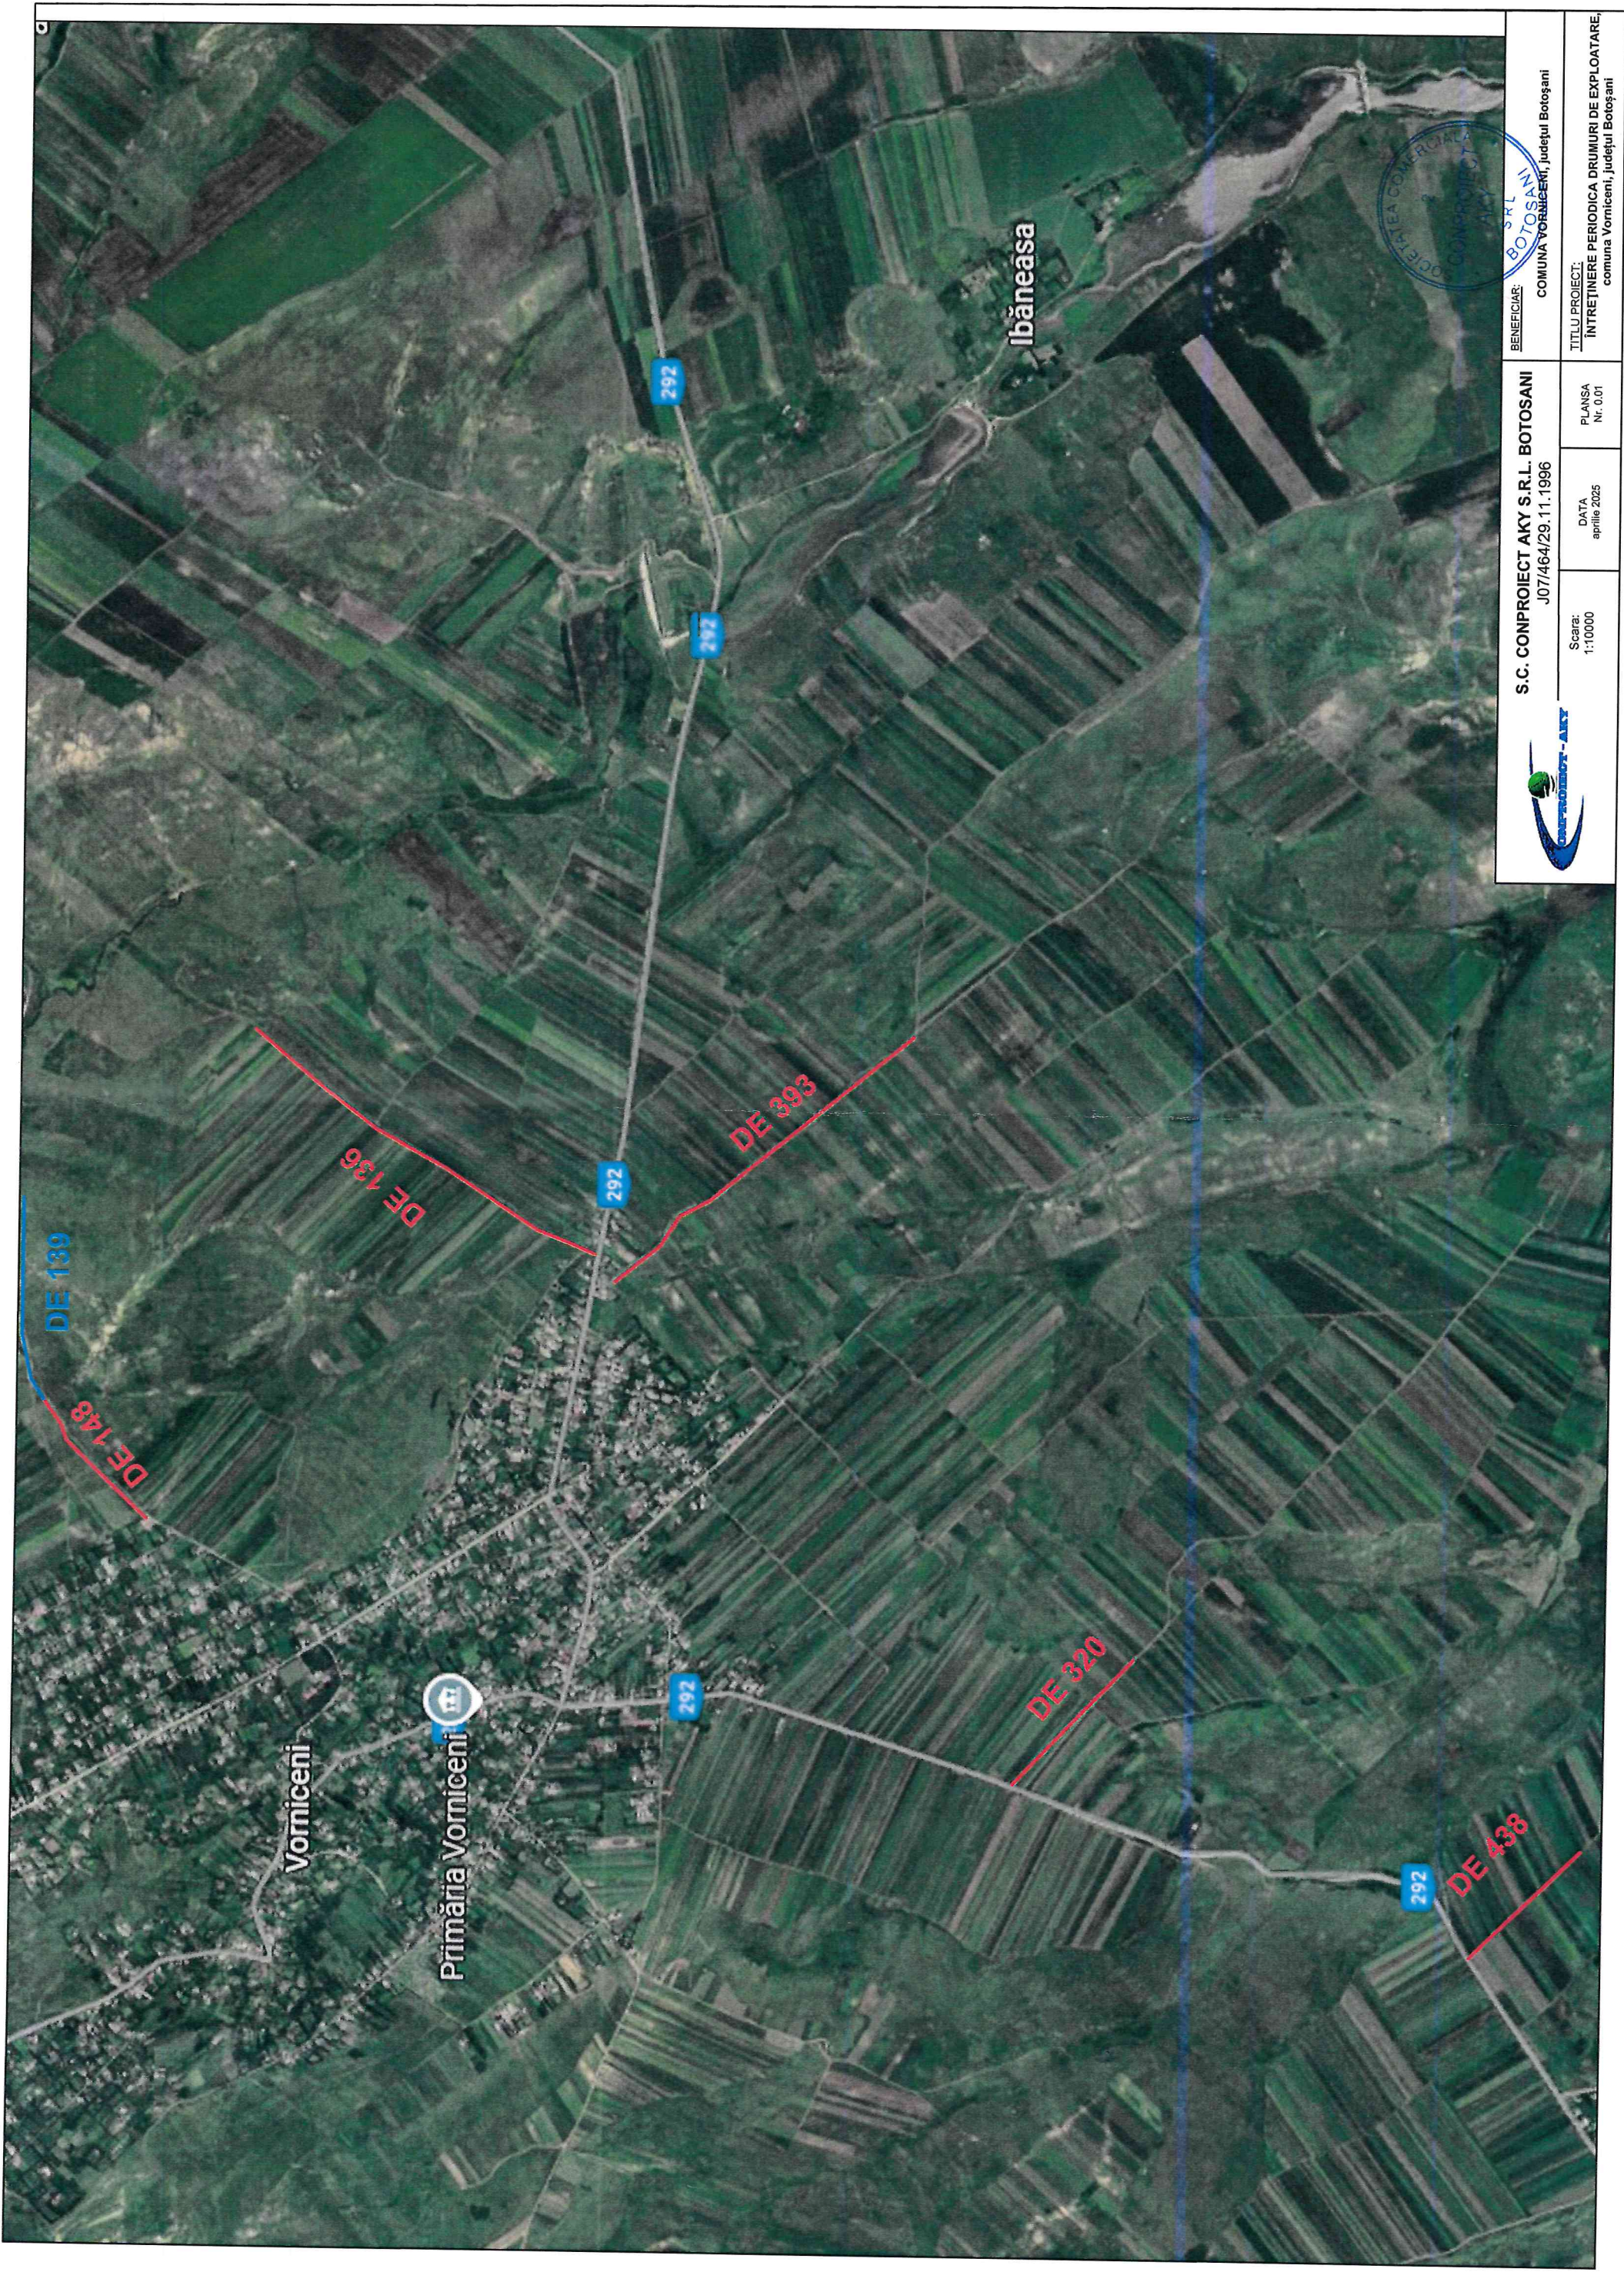



S.C. CONPROIECT AKY S.R.L. BOTOSANI
J07/464/29.11.1996

BENEFICIAR: **COMUNA VORNICENI, Județul Botoșani**


TITLU PROIECT:
INTRETINERE PERIODICA DRUMURI DE EXPLOATARE,
comuna Vorniceni, județul Botoșani

Scara: 1:10000

DATA: aprilie 2025

PLANSĂ
Nr. 0.01



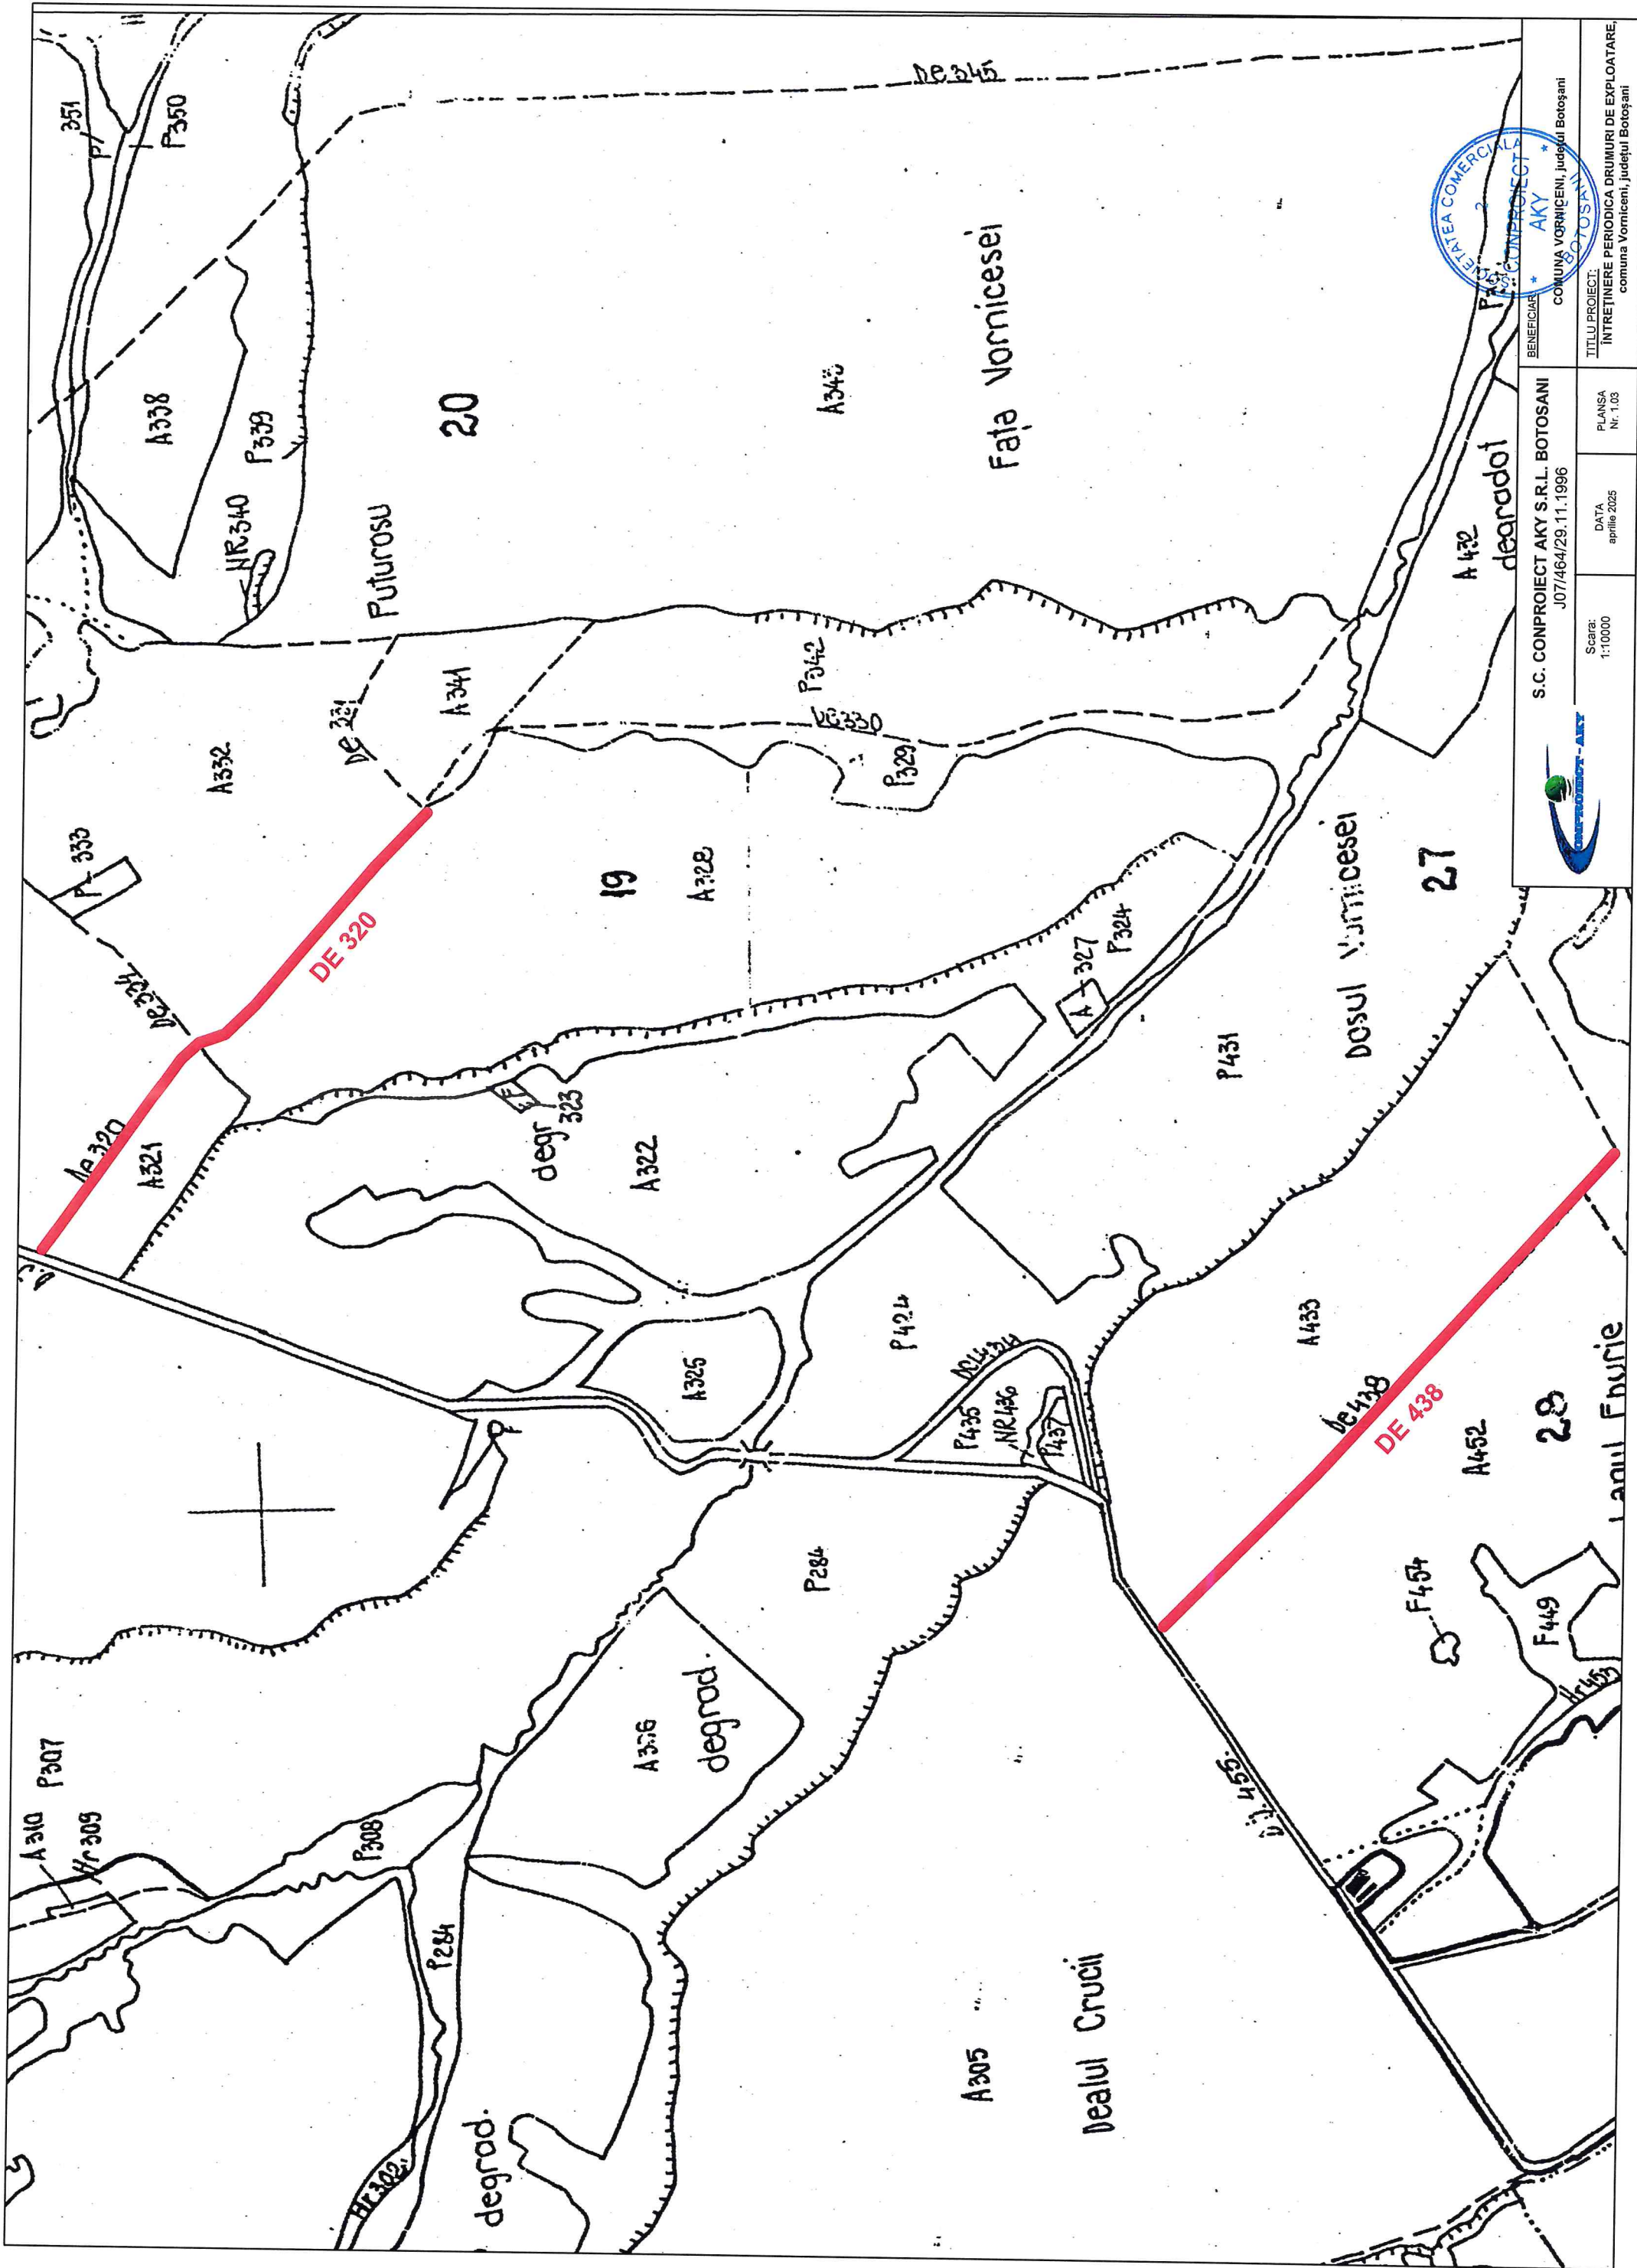

		S.C. CONPROIECT AKY S.R.L. BOTOSANI J07/464/29.11.1996		BENEFICIAR CONUNA VORNICESI, Județul Botoșani	
Scara: 1:10000		DATA aprilie 2025		PLANSĂ Nr. 1.03	
				TITLU PROIECT: INTRETINERE PERIODICA DRUMURI DE EXPLOATARE, comuna Vornicesi, Județul Botoșani	